

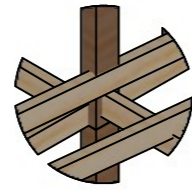




# STRUTTURA CON LISTELLI PER SOSTEGNO PARETI

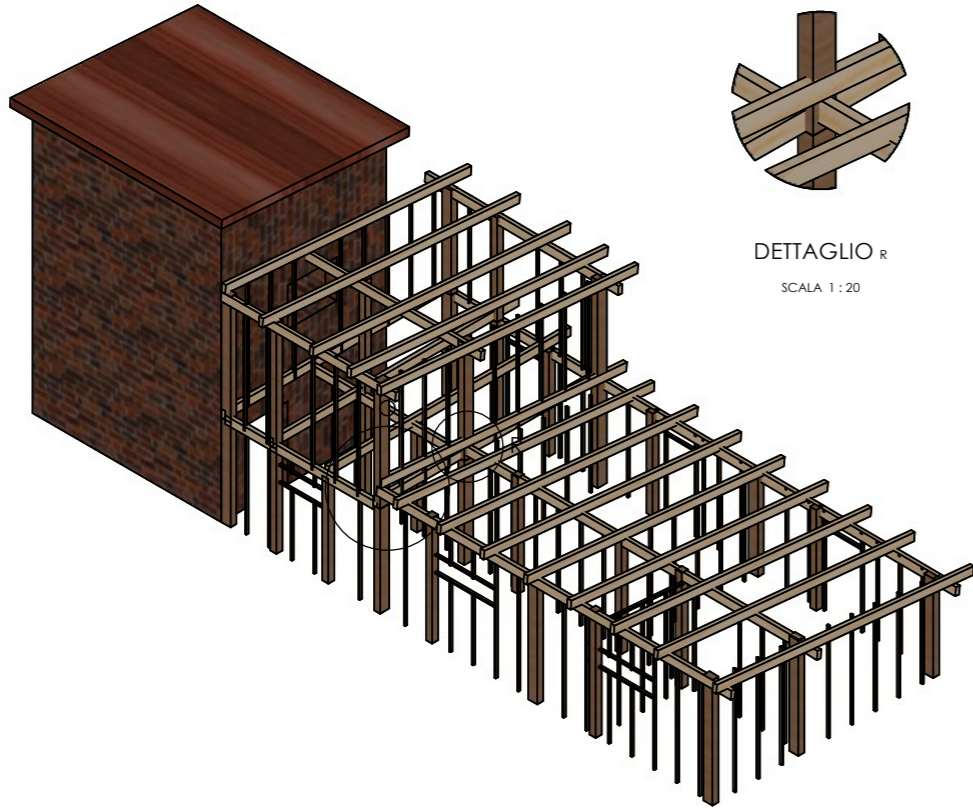


DETTAGLIO  $r$   
SCALA 1:20

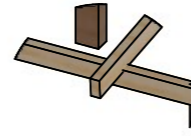


DETTAGLIO  $q$   
SCALA 1:25

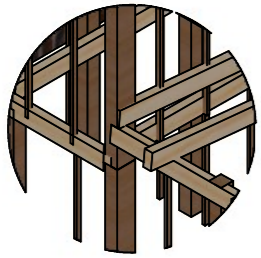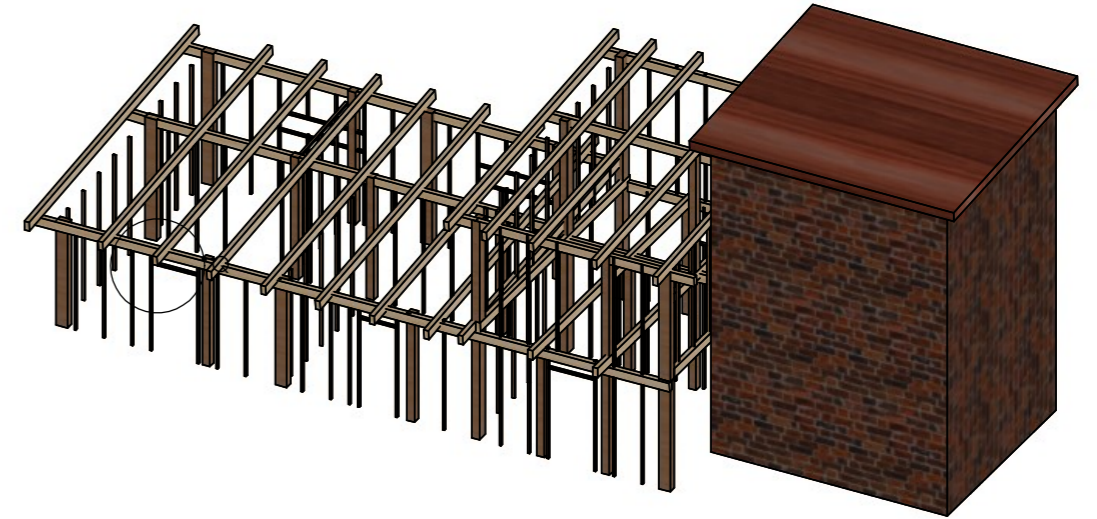


DETTAGLIO  $o$   
SCALA 1:25

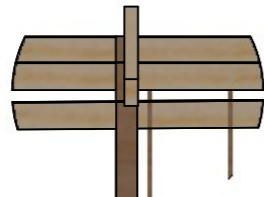



DETTAGLIO  $s$   
SCALA 1:20

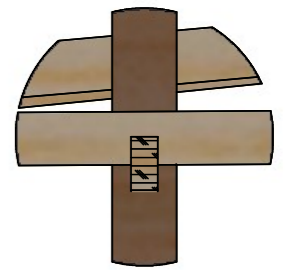

DETTAGLIO  $p$   
SCALA 1:10

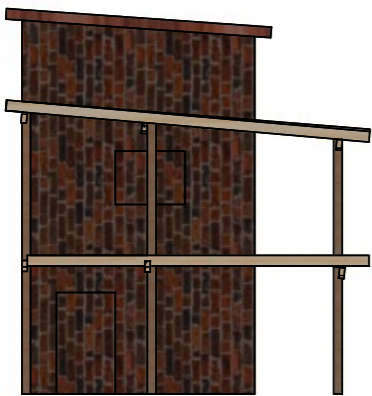

SEZIONE N-N

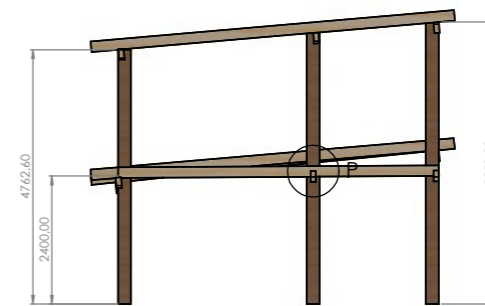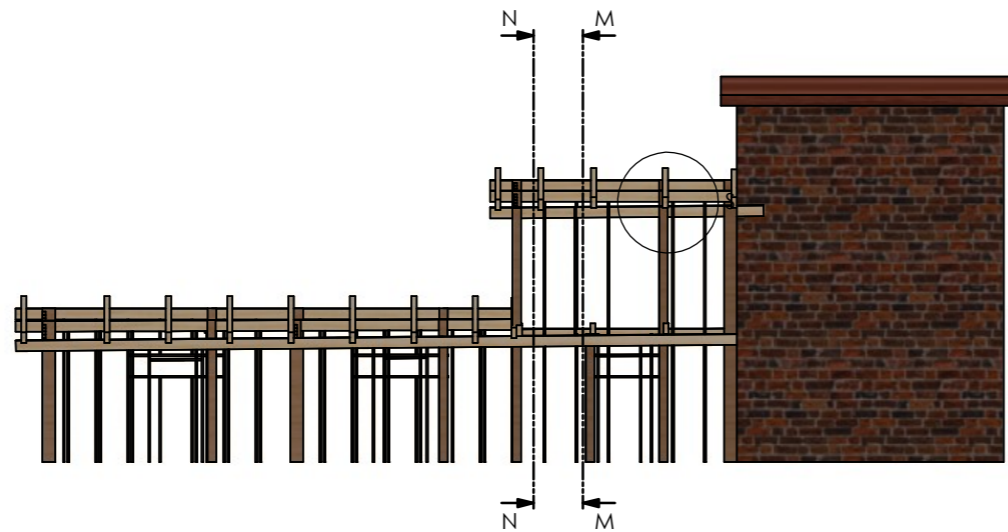

SEZIONE M-M



PROGETTO				REVISIONI			
DATA	REVISIONE	TECNOLOGIA	DATA	REVISIONE	TECNOLOGIA	DATA	REVISIONE