DETTAGLIO D
SCALA 1 : 10

DETTAGLIO E
SCALA 1 : 10

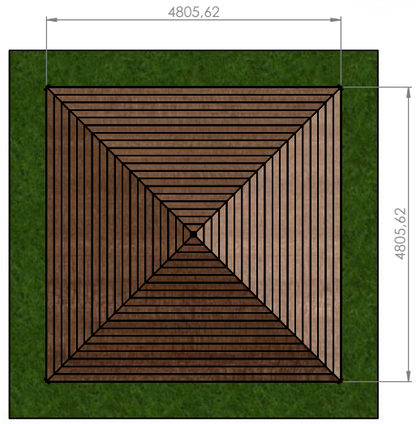

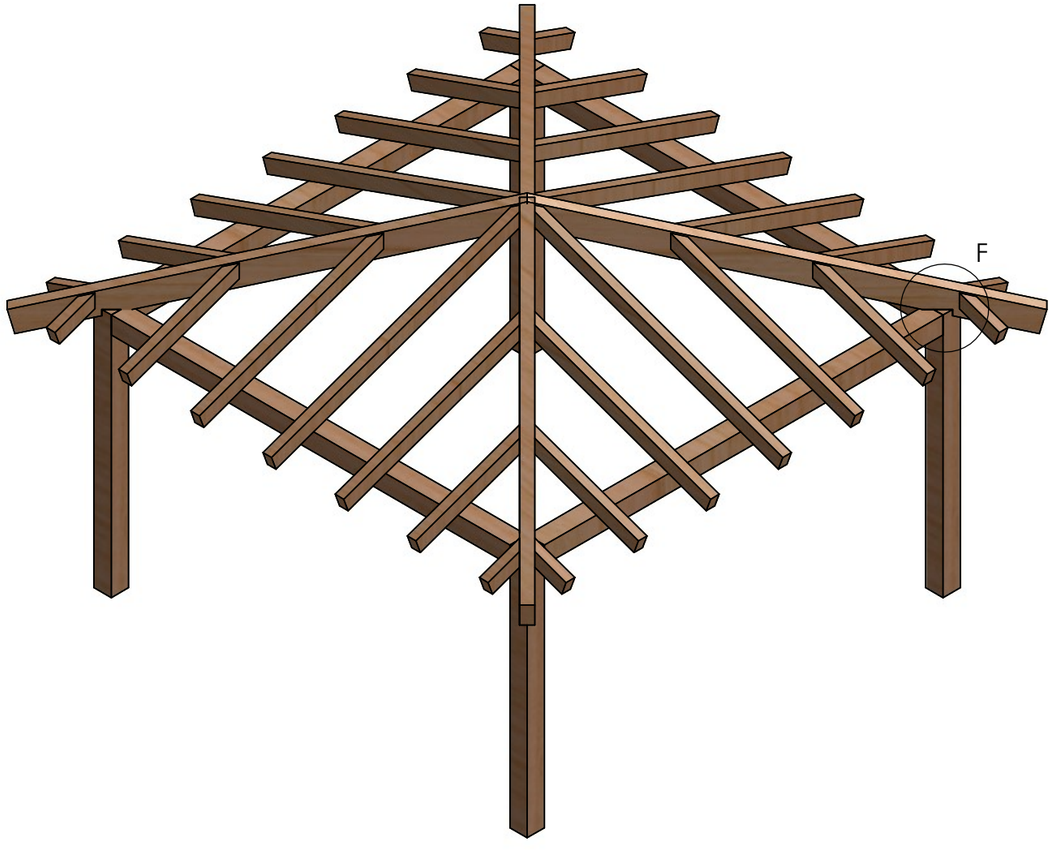

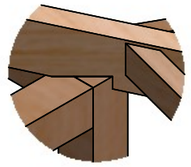

DETTAGLIO F
SCALA 1 : 10

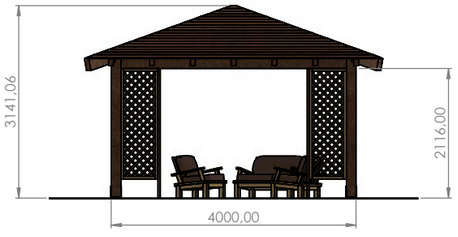

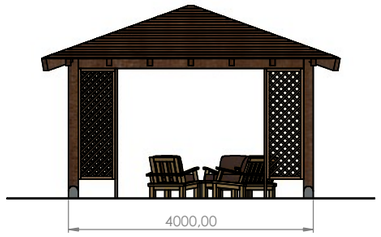

BRIKOKROLL
Il negozio dei tuoi desideri

SE NON SPECIFICATO: QUOTE IN MILLIMETRI FINITURA SUPERFICIE: TOLLERANZE: LINEARE: ANGOLARE:	FINITURA:		INTERRUZIONE BORDI NETTI	NON SCALARE DISEGNO	REVISIONE
	NOME	FIRMA	DATA	TITOLO:	
DISEG.					
VERIF.					
APPR.					
FABB.					
Qual.			MATERIALE:	N. DISEGNO: Assieme Gazzebo 4000x4000 a 4 falde	A1
			PESO:	SCALA:1:50	FOGLIO 1 DI 2