






VISTA ESPLOSA

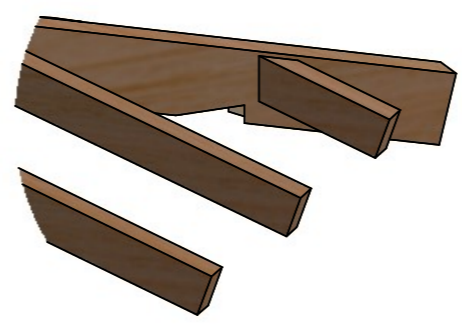


DETTAGLIO G
SCALA 1:10

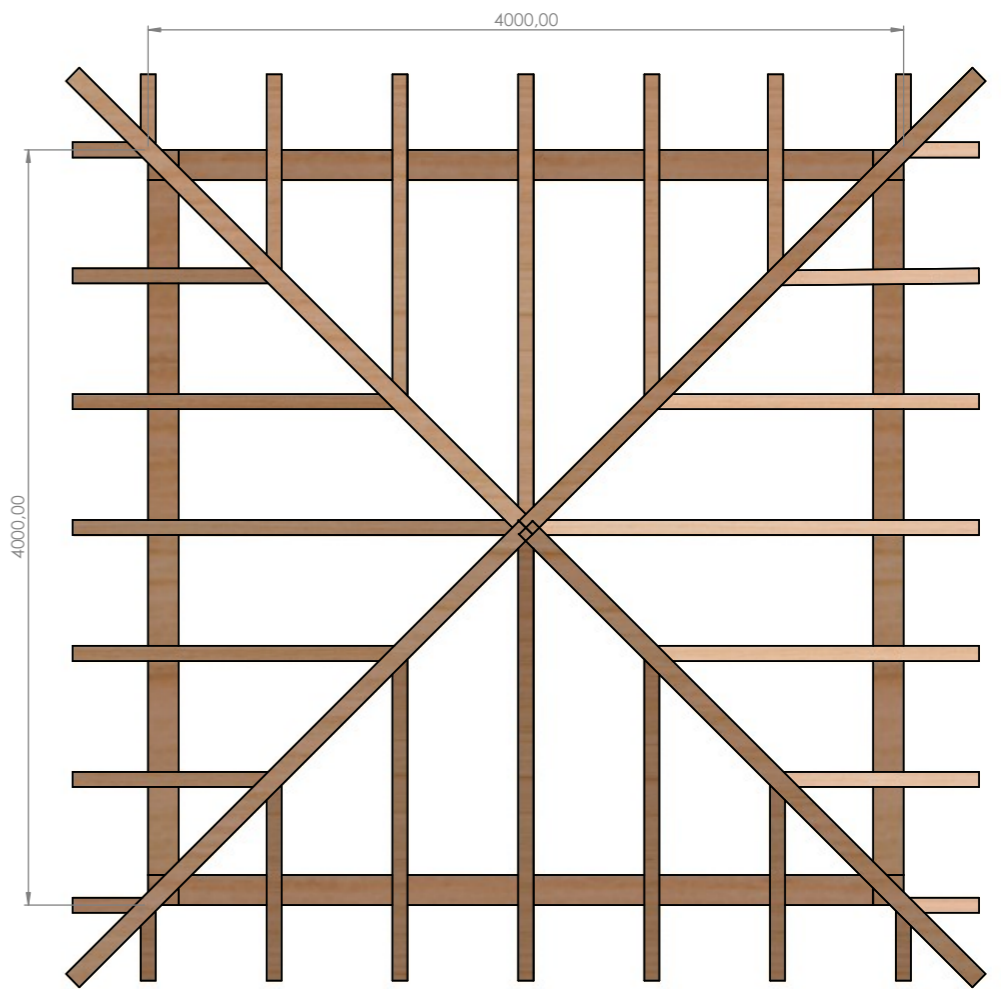

VISTA STRUTTURA TETTO

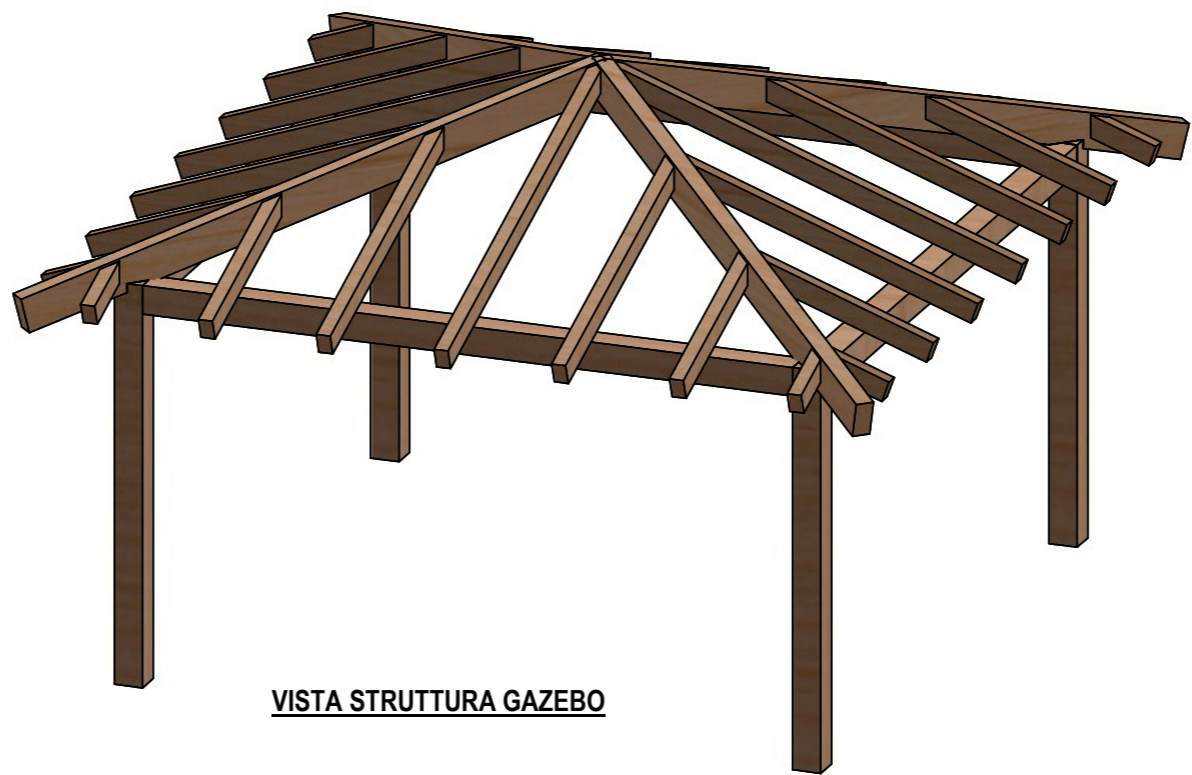

VISTA STRUTTURA GAZEBO

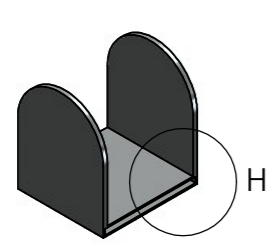

DETTAGLIO H
SCALA 2:5

VISTA APPOGGIO PILASTRO IN ACCIAIO
TROPICALIZZATO CON PASSAGGIO PER L'ACQUA



SE NON SPECIFICATO: QUOTE IN MILIMETRI INTERNO SUPERFICIE TOLLERANZE: LINEARE: ANGOLARE:		UNITA':	INTERIEZIONE BORDI NETTI	NON SCALARE DISEGNO	REVISIONE
DESIG.	NOME	FIRMA	DATA	TITOLO:	
VERIF.					
APPR.					
FABR.					
QUIT.					
MATERIALE:			N. DISEGNO: 3sieme Gazebo 4000x4000 a 4 falde.1		
PESO:			SCALA: 1:30		
			FOGLIO 2 DI 2		